


УТВЕРЖДЕНА :
Распоряжением _____

от _____ № _____

Схема расположения земельного участка на кадастровом плане территории

Площадь
земельного участка: 994 кв.м.

Координаты земельного участка на обороте листа

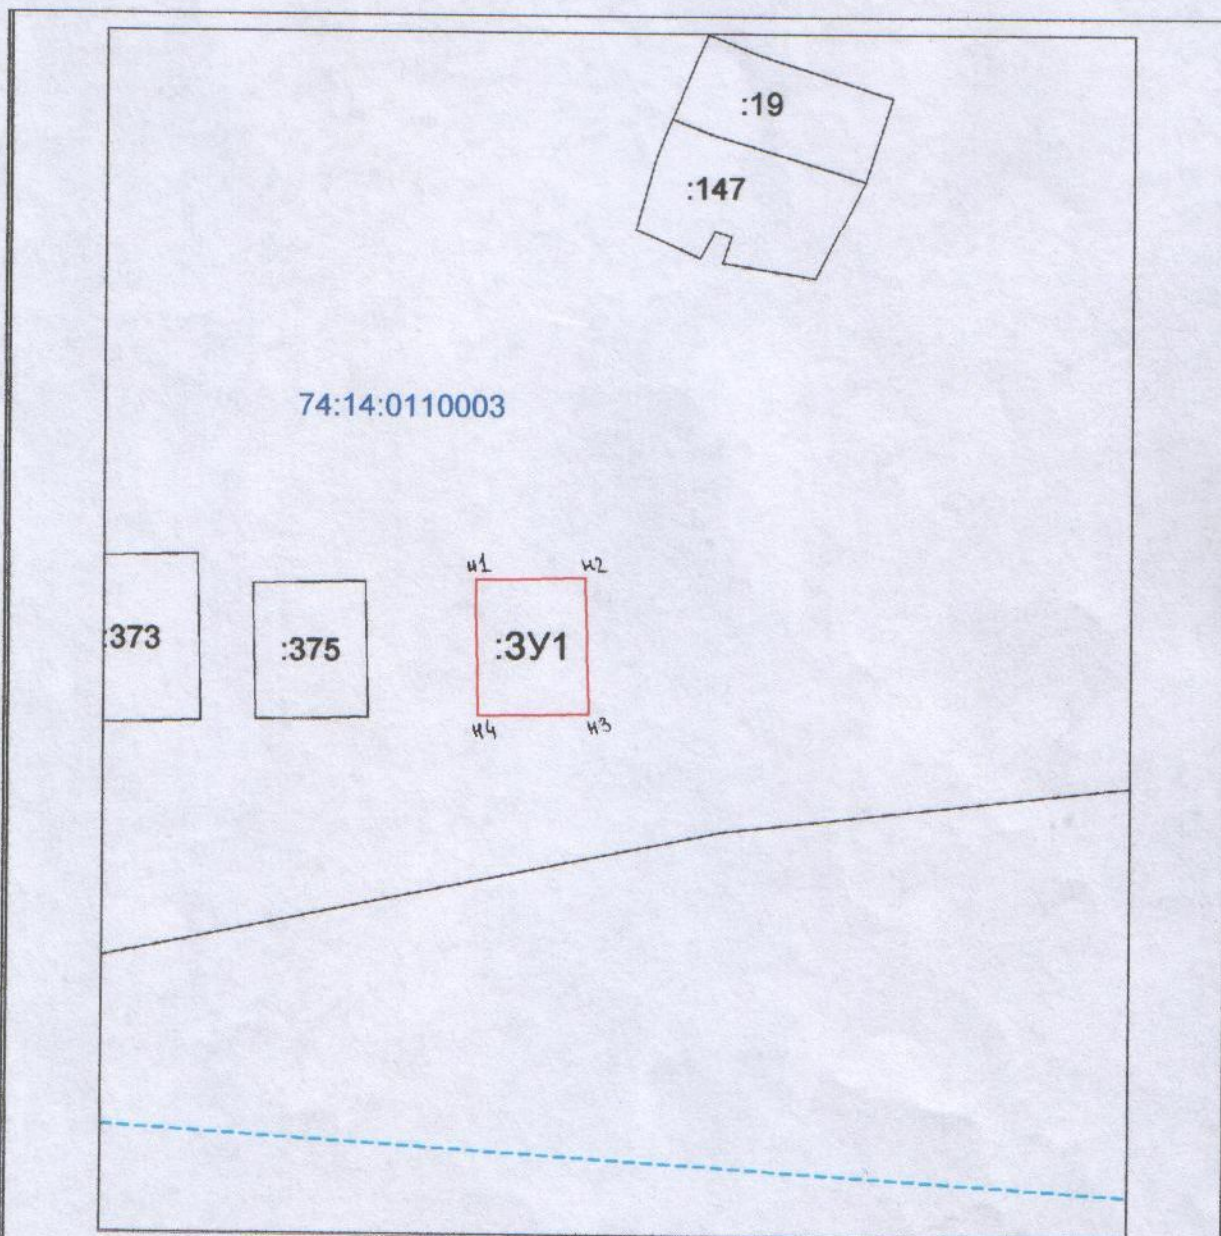

Масштаб 1:1500

Условные обозначения:

- граница существующего участка,
- граница формируемого участка,
- граница кадастрового квартала,
- 74:14:0106001 — номер кадастрового квартала
- :3У1 — условное обозначение вновь образованного земельного участка
- n1 — обозначение характерных точек границ земельного участка

Координаты характерных точек границ земельного участка

Система координат МСК-74

Обозначение характерных точек границ	Координаты, м	
	X	Y
1	2	3
н1	627640,76	2196236,09
н2	627641,42	2196264,47
н3	627606,42	2196265,46
н4	627605,76	2196237,09
н1	627640,76	2196236,09