

Член «СРО Ассоциация «НОП «АР» Рег. СРО-П-211-23072019 № 140 от 01.04.2020 Челябинская обл., г.Куса, ул.Ленина.дом.12

Общество с ограниченной ответственностью  
«Управляющая компания жилищно-коммунального хозяйства»

# **Эскизный проект** **Благоустройство природного источника(ключика) в районе "Мыс"** **г.Куса, Челябинская область**

*Раздел: Эскизный проект*  
*Шифр: 001.02-21 -ЭП*

*Директор:*

*Двинин Г.А.*

*г. Куса 2021 г.*

Ведомость рабочих чертежей основного комплекта ЭП

Лист	Наименование	Примечание
ЭП.1	Общие данные	
ЭП.2	Существующее положение. Ситуационный план М 1:1000	
ЭП.3	Генплан М 1:750	
ЭП.4	Перспектива 1	
ЭП.5	Перспектива 2	
ЭП.6	Перспектива 3	
ЭП.7	Перспектива 4	
ЭП.8	Перспектива 5	
ЭП.9	Перспектива 6	
ЭП.10	Перспектива 7	
ЭП.11	Перспектива 8	
ЭП.12	Перспектива 9	
ЭП.13	Перспектива 10	

Пояснительная записка

1. Эскизный проект Благоустройство природного источника(ключика) в районе "Мыс" г.Куса, Челябинская область

2. Основание для проектирования.  
2.1. Задание на проектирование.  
2.2. Топогеодезическая съемка.

3. Техничко-экономические показатели.

-Общая площадь работ	3 078,0 м <sup>2</sup>
-Тротуарная плитка	565,0 м <sup>2</sup>
-Деревянные помосты	937,5 м <sup>2</sup>
-Каменные ступени с гравием	313,0 м <sup>2</sup>
-Асфальтируемая территория	944,0 м <sup>2</sup>
-Пляж	302,0 м <sup>2</sup>
-Бетонная площадка	16,5 м <sup>2</sup>

4. Архитектурно-планировочное решение.

4.1.Месторасположение Благоустройство природного источника (ключика) в районе "Мыс" г.Куса, Челябинская область.

В состав эскизного проекта Благоустройство природного источника (ключика) в районе "Мыс" входят следующие здания и сооружения:

- Чесовня над природным источником
- Купель со стеклянным купалом
- Мосты
- Беседки с монгальной зоной
- Смотровая площадка
- Причал для лодок
- Биотуалет
- Парковка
- ТБО


						001.02-21 -ЭП			
						г.Куса, Челябинская область			
Изм.	Кол.уч.	Лист	№док.	Подп.	Дата				
						Благоустройство природного источника(ключика) в районе "Мыс"	Стадия	Лист	Листов
ГИП		Двинин Г.А.					ЭП	1	13
						Общие данные			
Инженер		Ильин Г.В.					ООО "Ук ЖКХ"		



Существующее положение.





Ситуационный план М 1:1000

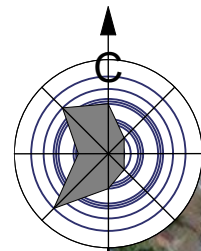

Участок проектирования

						001.02-21 -ЭП			
						г.Куса, Челябинская область			
Изм.	Коп.уч.	Лист	Издок.	Подп.	Дата	Благоустройство природного источника(ключика) в районе "Мыс"	Стадия	Лист	Листов
							ЭП	2	13
ГИП		Двинин Г.А.				Существующее положение. Ситуационный план М 1:1000	ООО "Ук ЖКХ"		
Инженер		Ильин Г.В.							



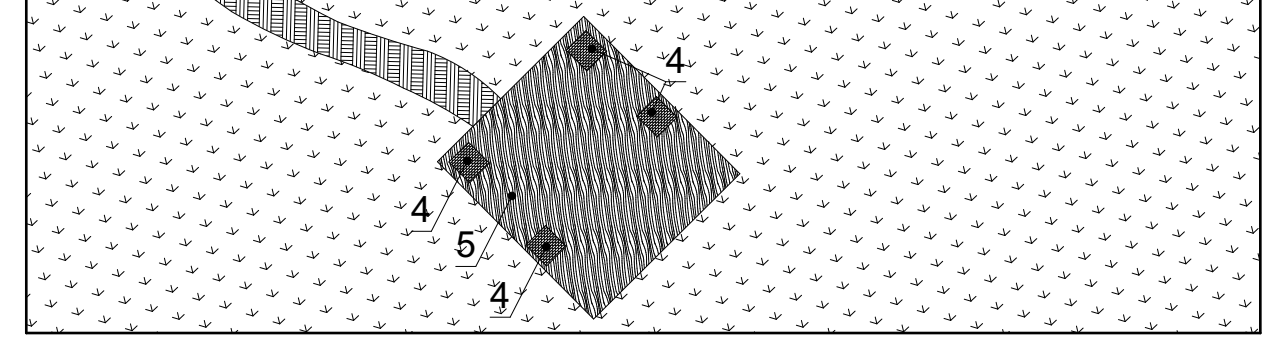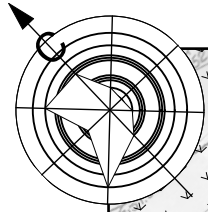

Экспликация зданий и сооружений

- 1 Чесовня над природным источником
- 2 Купель со стеклянным купалом
- 3 Мосты
- 4 Беседки с монгальской зоной
- 5 Смотровая площадка
- 6 Причал для лодок
- 7 Биотуалет
- 8 Парковка
- 9 ТБО

Условные обозначения

- Тротуарная плитка (S = 565,0 м<sup>2</sup>)
- Тропа здоровья
- Деревянные помосты (S = 937,5 м<sup>2</sup>).
- Каменные ступени с гравием (S = 313,0 м<sup>2</sup>)
- Асфальтируемая территория (S = 944,0 м<sup>2</sup>)
- Пляж (S = 302,0 м<sup>2</sup>)
- Мост (2 шт.)
- Бетонная площадка (S = 16,5 м<sup>2</sup>)
- Существующее озеленение
- Беседки с монгальской зоной (8 шт.)

001.02-21 -ЭП

г.Куса, Челябинская область

Изм.	Кол.уч.	Лист	Нодок.	Подп.	Дата				
						Благоустройство природного источника(ключика) в районе "Мыс"			
ГИП		Двинин Г.А.							Стадия
						ЭП	3	13	
Инженер						Ильин Г.В.	Генплан М 1:750		ООО "Ук ЖКХ"



Перспектива 1



						001.02-21 -ЭП			
						г.Куса, Челябинская область			
Изм.	Коп.уч.	Лист	Издок.	Подп.	Дата		Стадия	Лист	Листов
						ГИП	ЭП	4	13
Инженер		Ильин Г.В.				Перспектива 1		ООО "Ук ЖКХ"	





						001.02-21 -ЭП			
						г.Куса, Челябинская область			
Изм.	Коп.уч.	Лист	Издок.	Подп.	Дата	Благоустройство природного источника(ключика) в районе "Мыс"	Стадия	Лист	Листов
							ЭП	5	13
Инженер		Ильин Г.В.				Перспектива 2	ООО "Ук ЖКХ"		



Перспектива 3



						001.02-21 -ЭП			
						г.Куса, Челябинская область			
							Стадия	Лист	Листов
						ГИП	ЭП	6	13
						Инженер			
						Ильин Г.В.			
							Перспектива 3		ООО "Ук ЖКХ"



Перспектива 4



						001.02-21 -ЭП			
						г.Куса, Челябинская область			
Изм.	Коп.уч.	Лист	№док.	Подп.	Дата	Благоустройство природного источника(ключика) в районе "Мыс"	Стадия	Лист	Листов
							ЭП	7	13
						Перспектива 4	ООО "Ук ЖКХ"		
Инженер		Ильин Г.В.							



Перспектива 5



						001.02-21 -ЭП				
						г.Куса, Челябинская область				
Изм.	Коп.уч.	Лист	Издок.	Подп.	Дата		Стадия	Лист	Листов	
						ГИП	Двинин Г.А.	ЭП	8	13
Инженер		Ильин Г.В.				Перспектива 5		ООО "Ук ЖКХ"		



Перспектива 6



						001.02-21 -ЭП			
						г.Куса, Челябинская область			
Изм.	Коп.уч.	Лист	Издок.	Подп.	Дата	Благоустройство природного источника(ключика) в районе "Мыс"	Стадия	Лист	Листов
							ЭП	9	13
						Перспектива 6	ООО "Ук ЖКХ"		
Инженер		Ильин Г.В.							



Перспектива 7



						001.02-21 -ЭП				
						г.Куса, Челябинская область				
Изм.	Коп.уч.	Лист	Издок.	Подп.	Дата		Стадия	Лист	Листов	
						ГИП	Двинин Г.А.	ЭП	10	13
Инженер		Ильин Г.В.				Перспектива 7		ООО "Ук ЖКХ"		



Перспектива 8




						001.02-21 -ЭП			
						г.Куса, Челябинская область			
Изм.	Коп.уч.	Лист	Издок.	Подп.	Дата	Благоустройство природного источника(ключика) в районе "Мыс"	Стадия	Лист	Листов
							ЭП	11	13
Инженер		Ильин Г.В.				Перспектива 8	ООО "Ук ЖКХ"		





						001.02-21 -ЭП			
						<i>г.Куса, Челябинская область</i>			
							Стадия	Лист	Листов
Изм.	Коп.уч.	Лист	Издок.	Подп.	Дата	<i>Благоустройство природного источника(ключика) в районе "Мыс"</i>	ЭП	12	13
ГИП		Двинин Г.А.							
						<i>Перспектива 9</i>	<i>ООО "Ук ЖКХ"</i>		
Инженер		Ильин Г.В.							



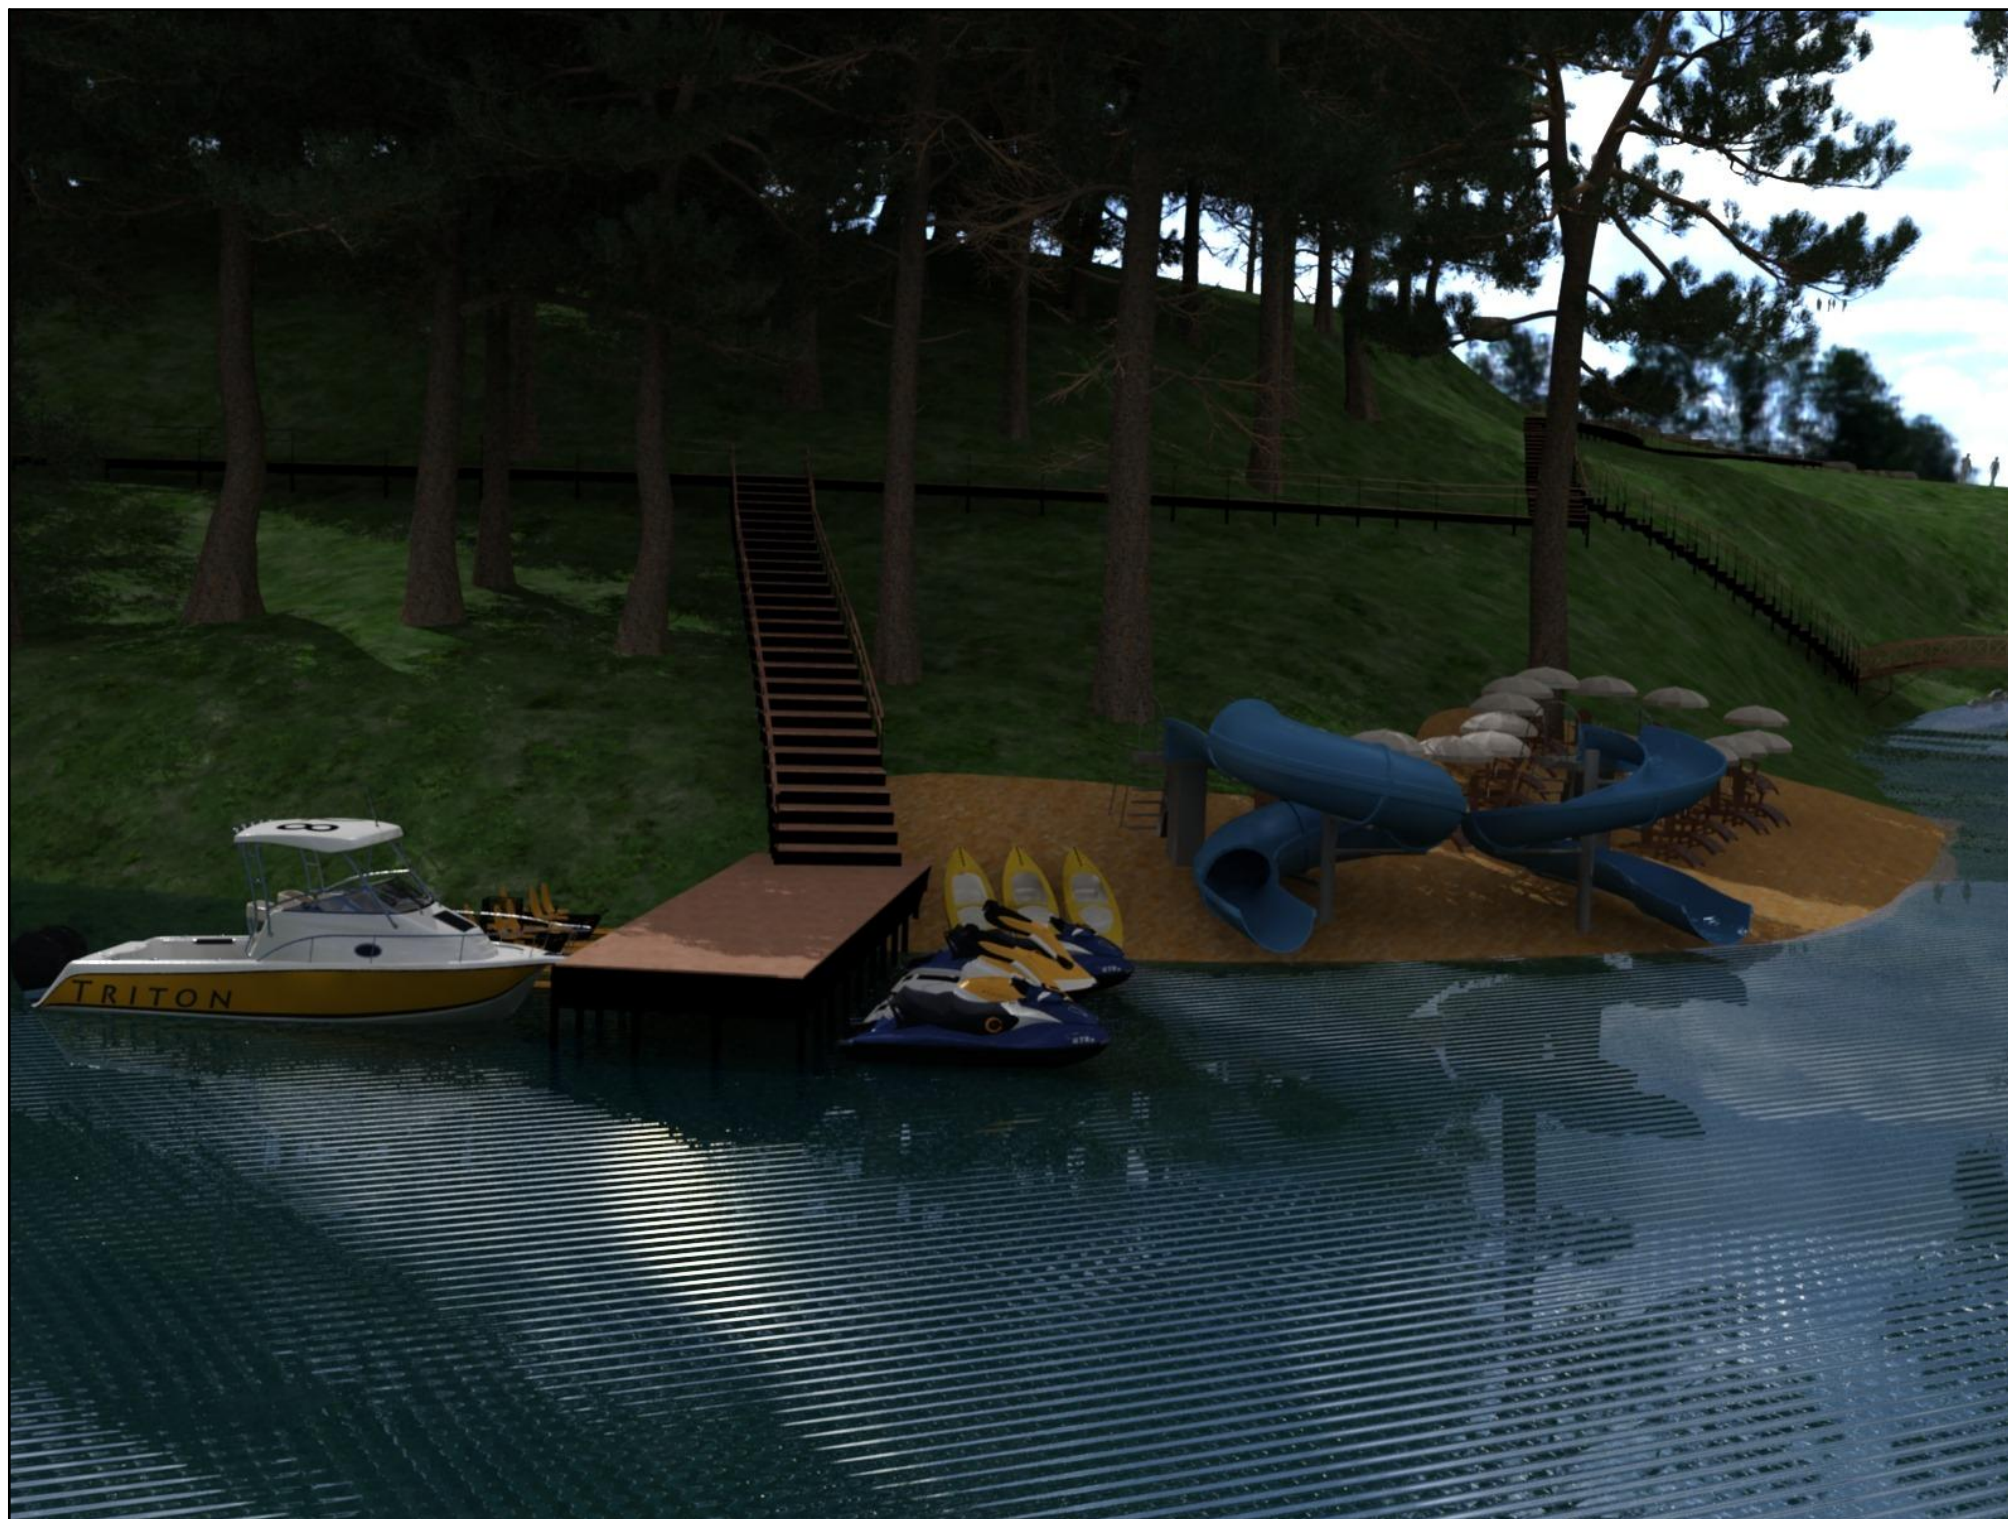

						001.02-21 -ЭП			
						г.Куса, Челябинская область			
Изм.	Коп.уч.	Лист	Издок.	Подп.	Дата	Благоустройство природного источника(ключика) в районе "Мыс"	Стадия	Лист	Листов
							ЭП	13	13
ГИП		Двинин Г.А.				Перспектива 10	ООО "Ук ЖКХ"		
Инженер		Ильин Г.В.							