


### СХЕМА

#### расположения земельного участка на кадастровом плане территории

Площадь земельного участка 1397 кв.м.

Координаты земельного участка см. на обороте листа

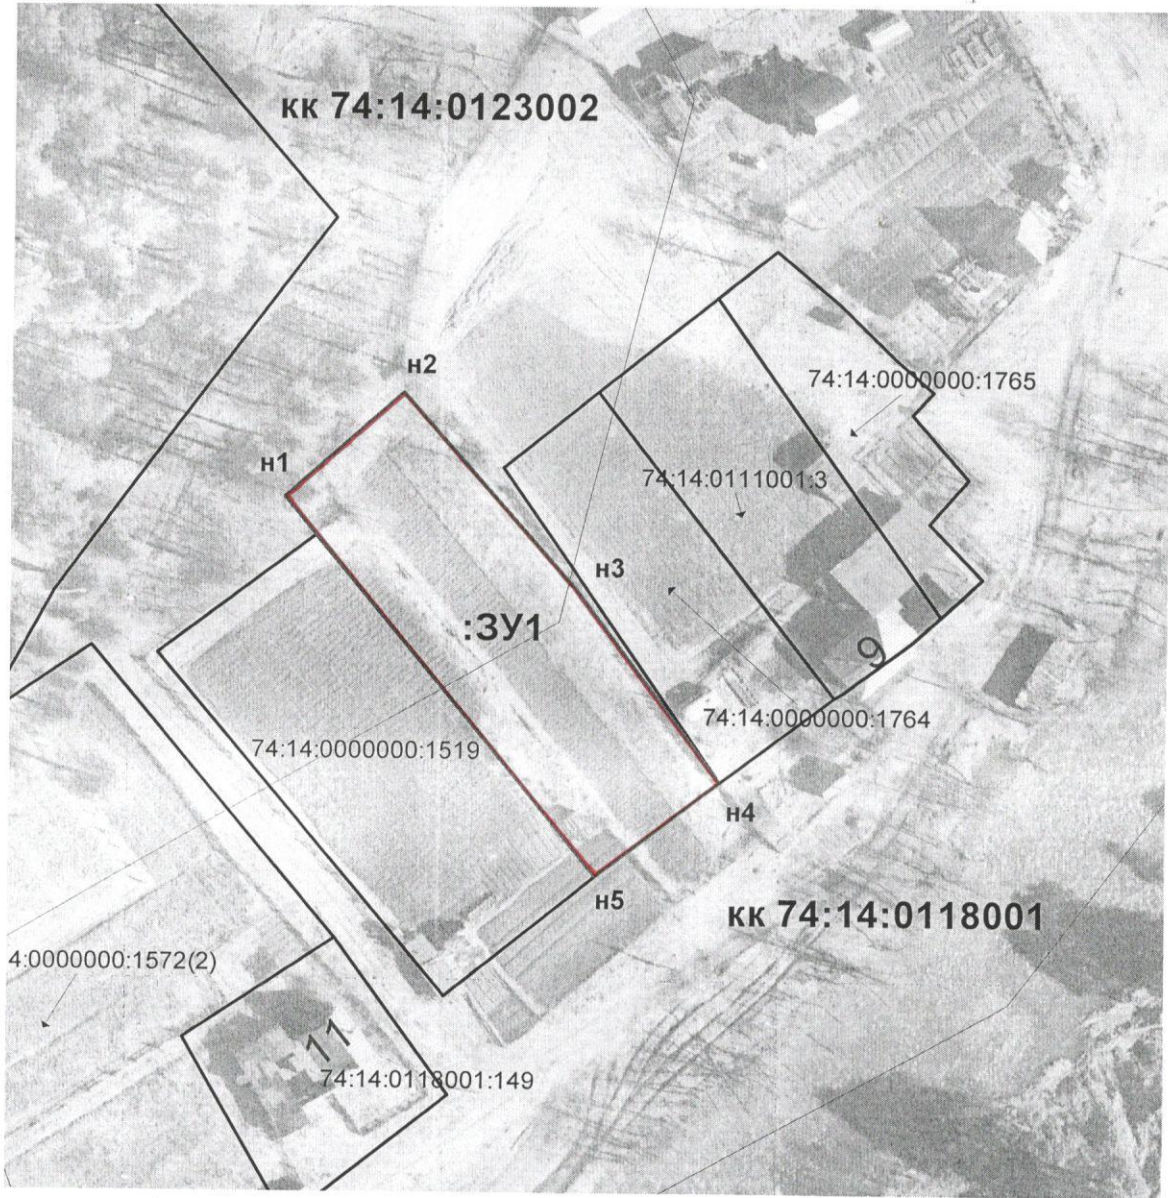

Масштаб 1:1000

**Условные обозначение:**

- граница кадастрового квартала
- граница земельного участка, установленная при проведении кадастровых работ
- граница земельного участка, установленная в соответствии с федеральным законодательством
- 74:14:0118001 - номер кадастрового квартала
- :3У1 - условное обозначение вновь образованного земельного участка
- н1 - обозначение характерных точек границы земельного участка